




PLANTA BAJA

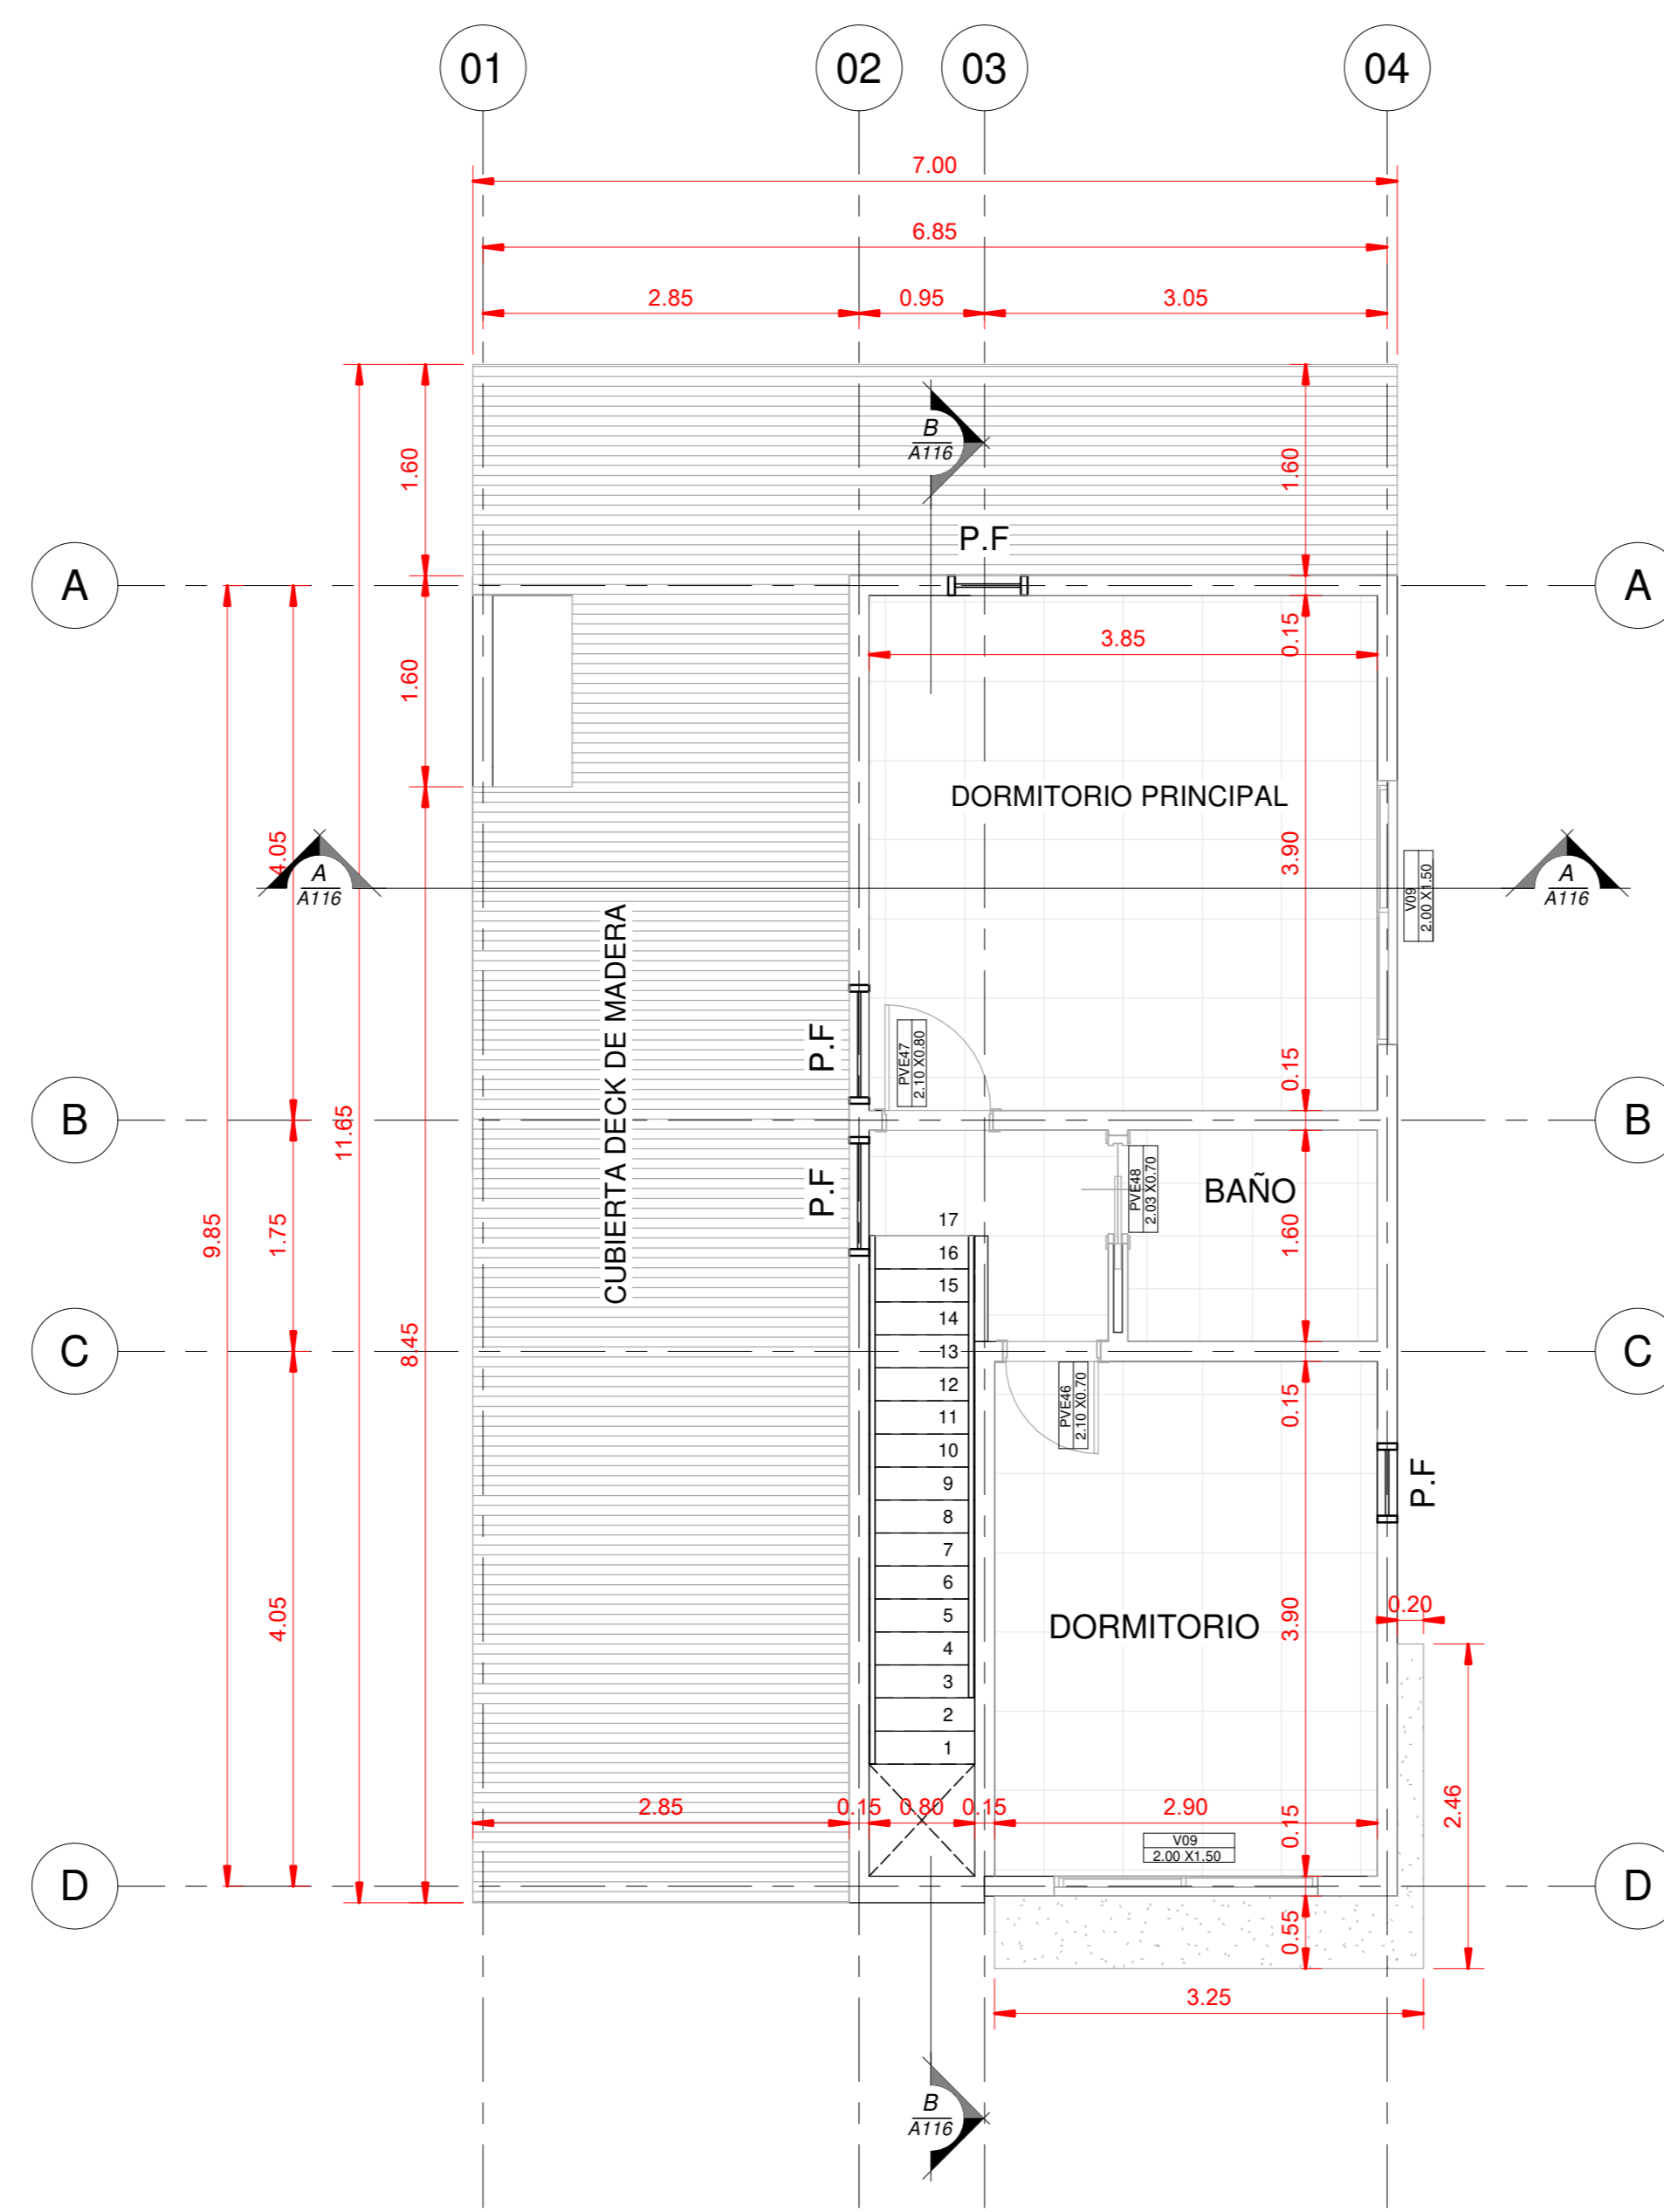


PLANTA ALTA

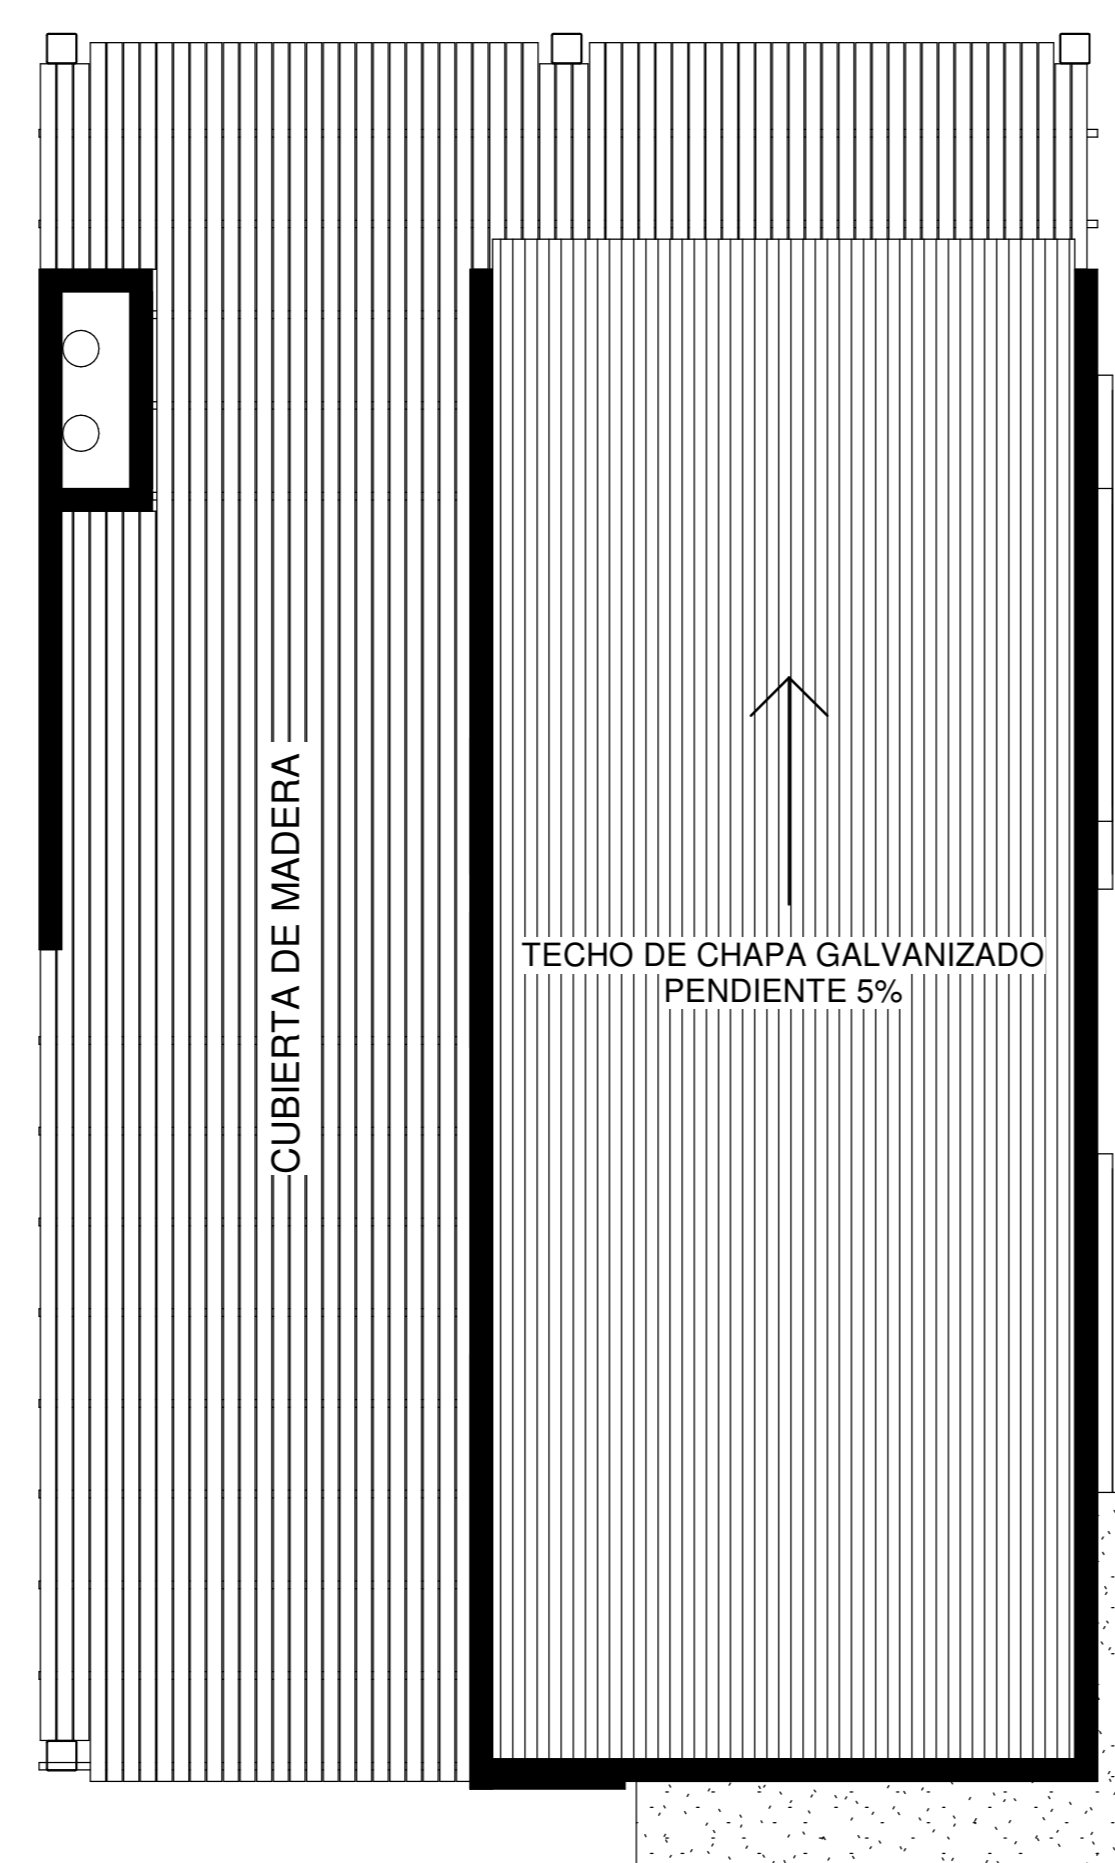


PLANTA DE TECHO

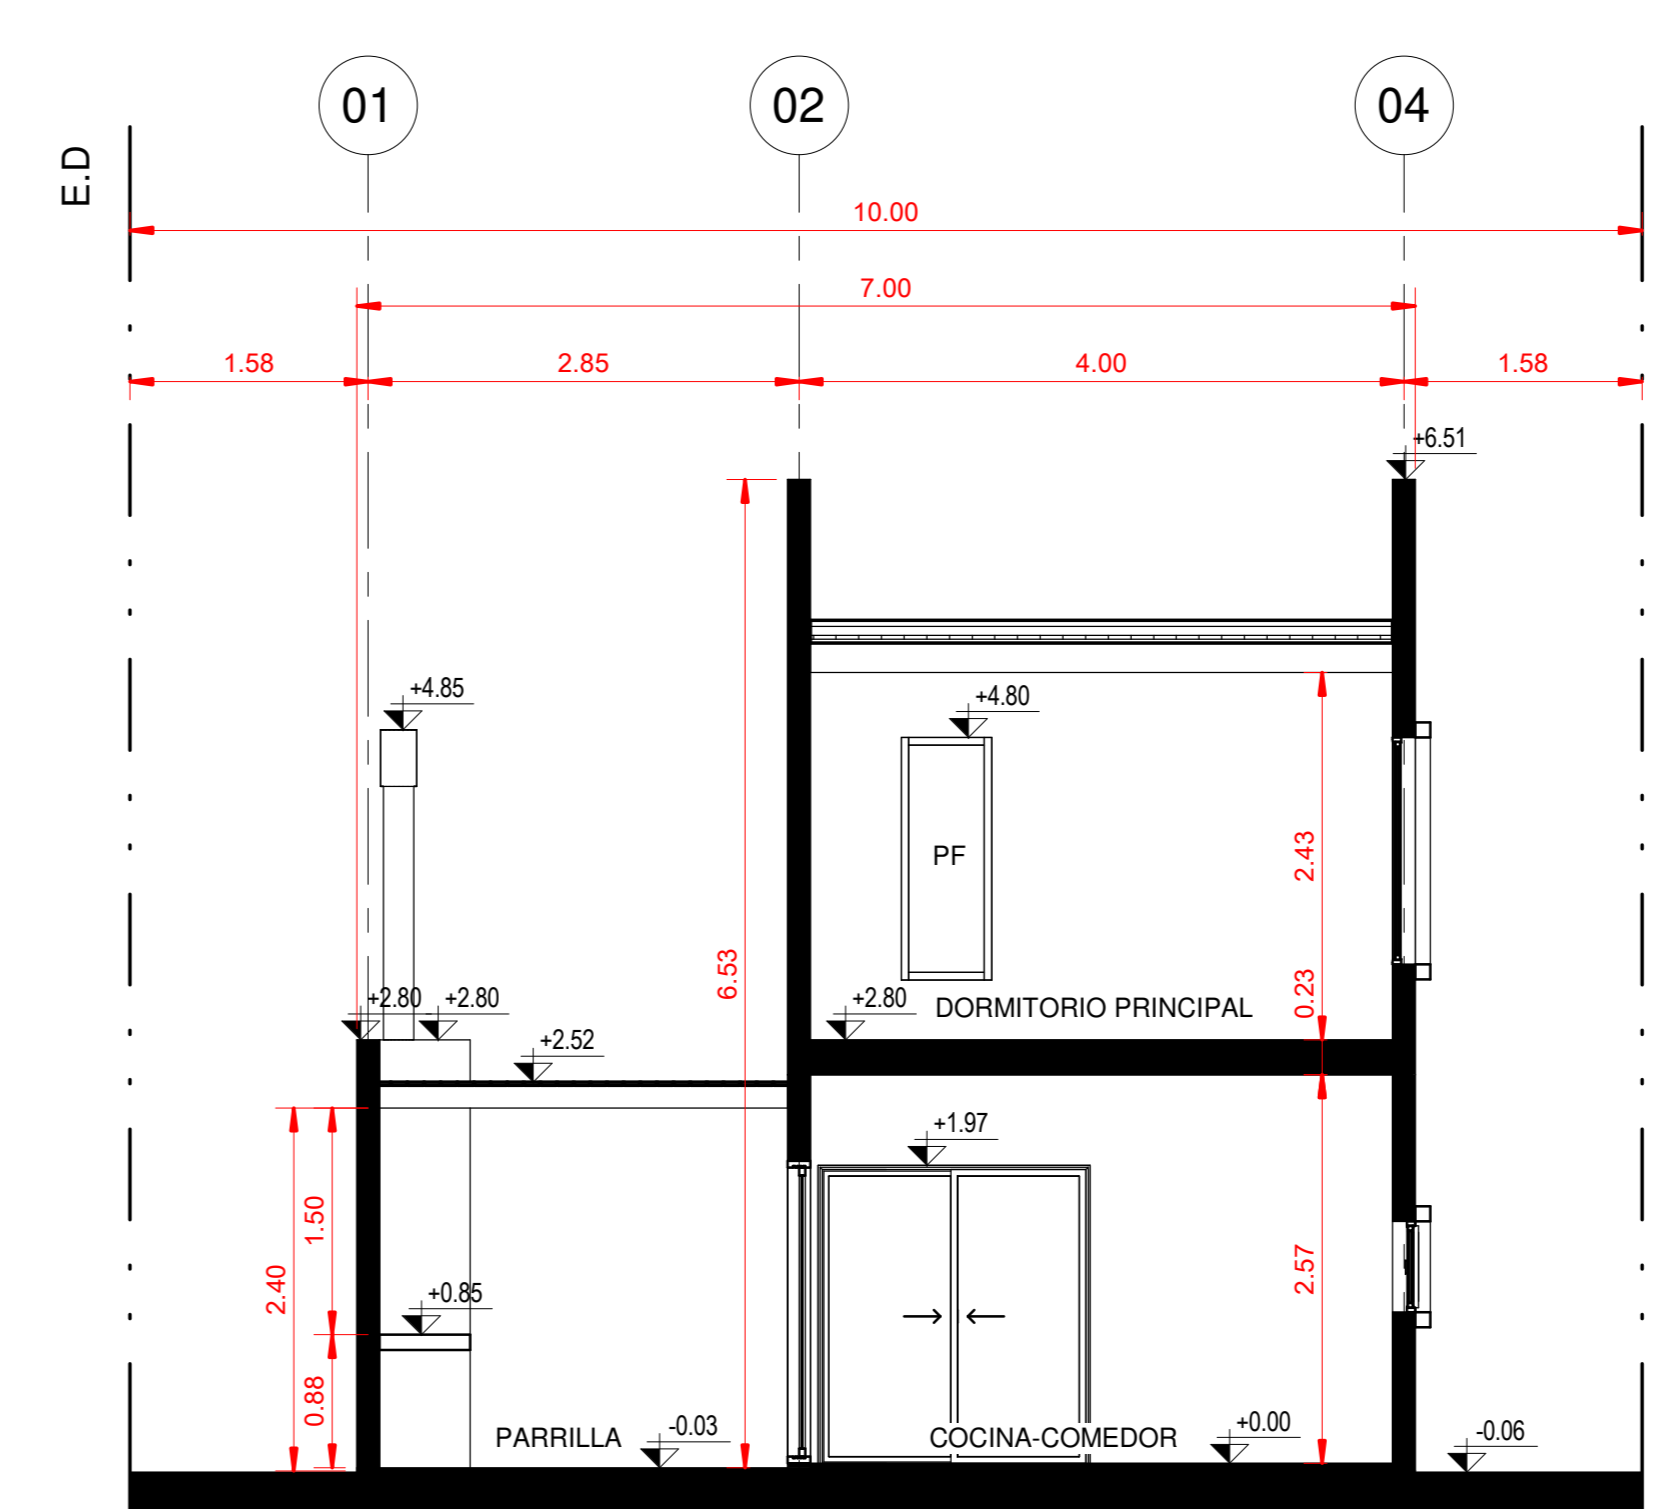


CORTE A-A

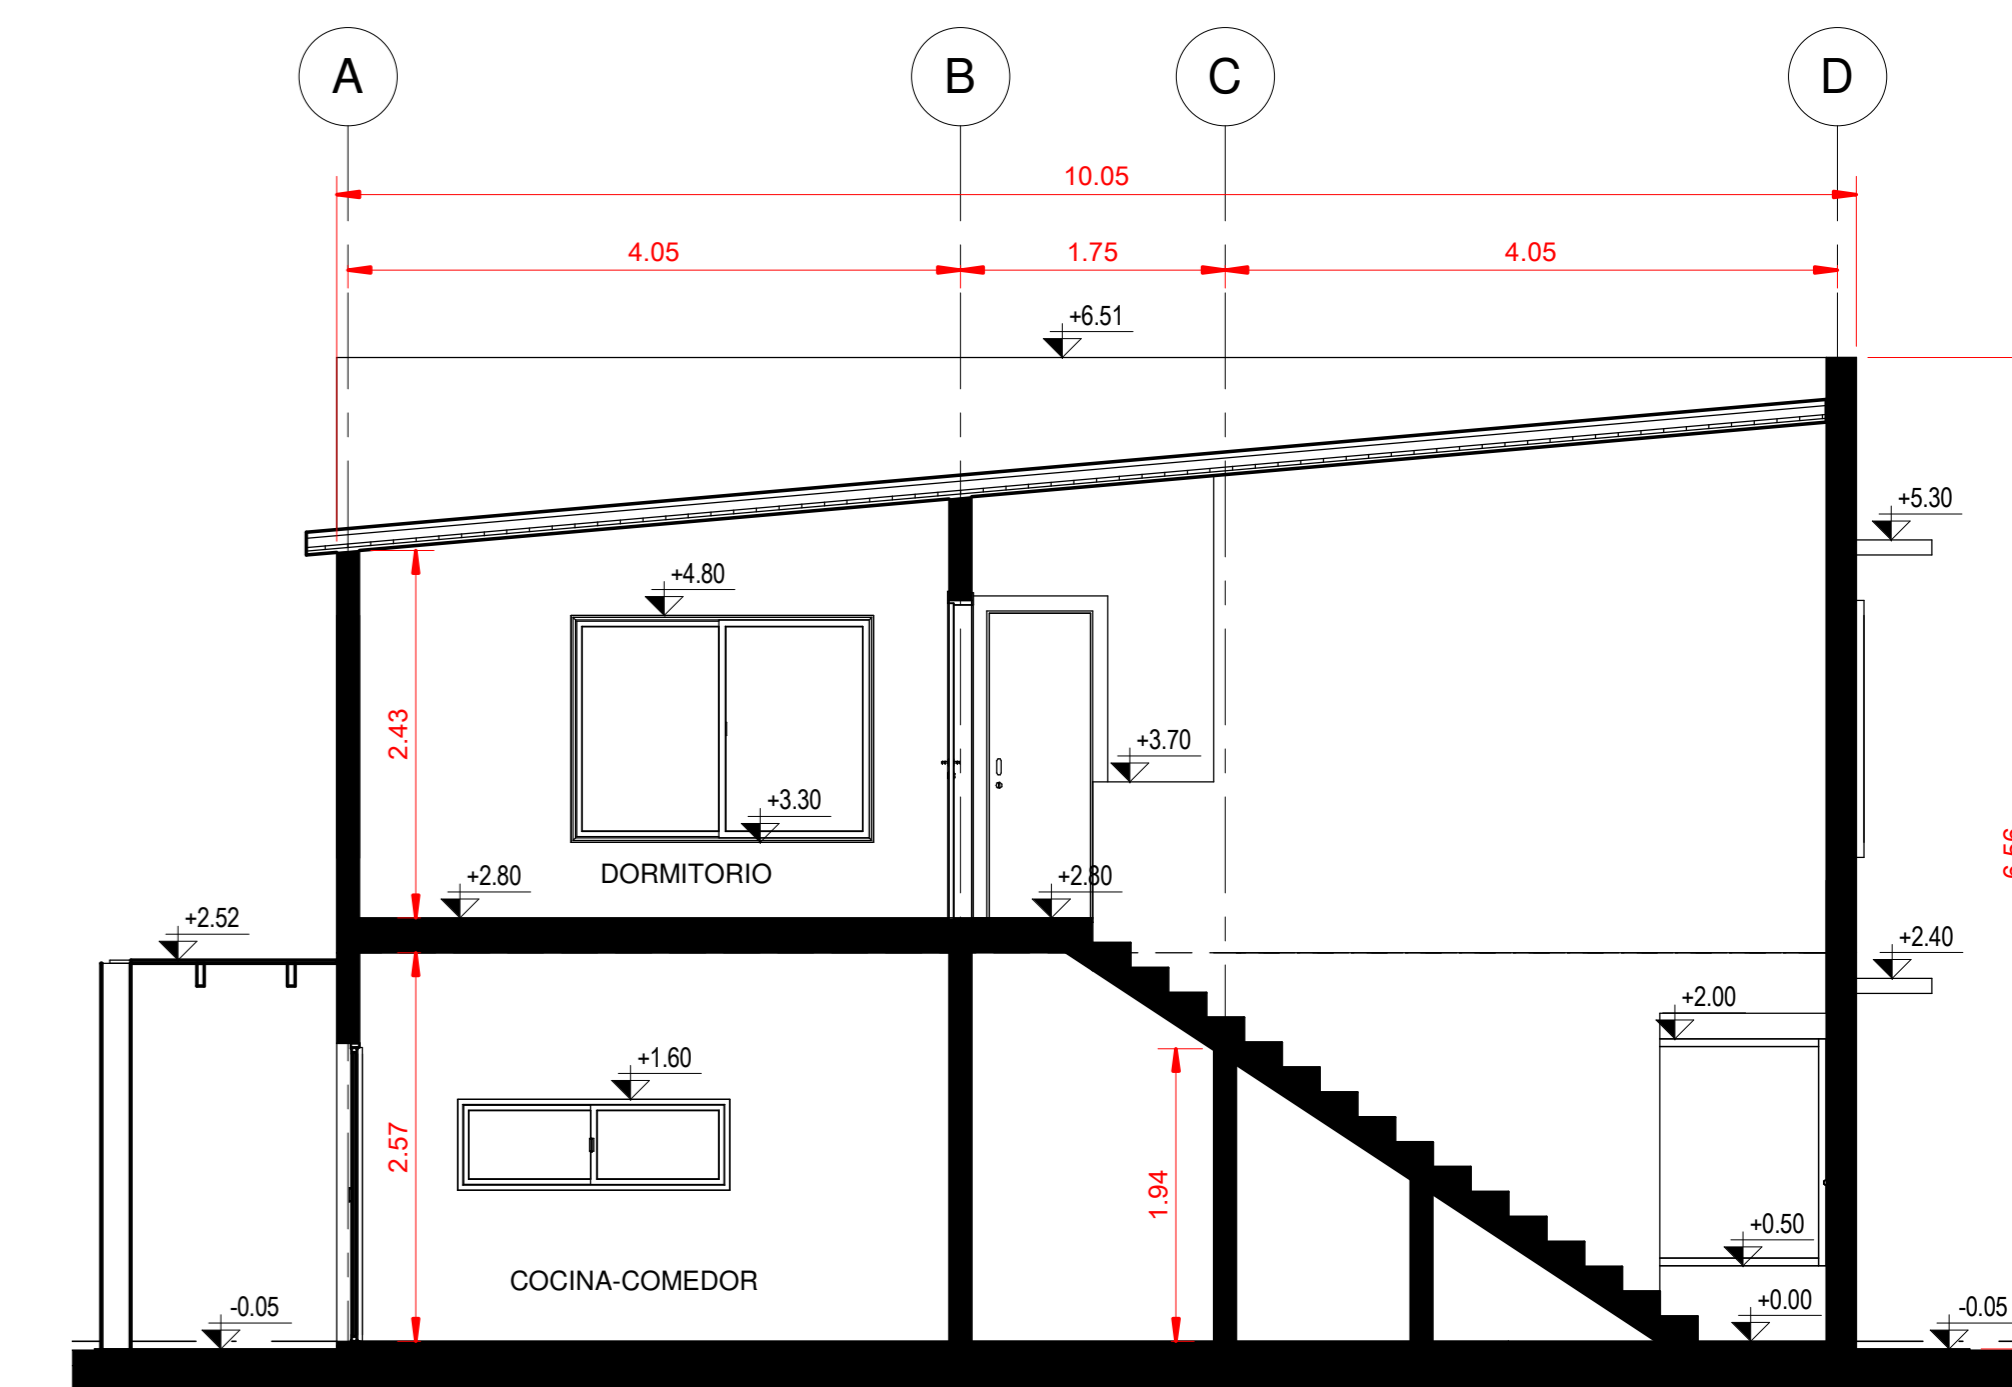


CORTE B-B

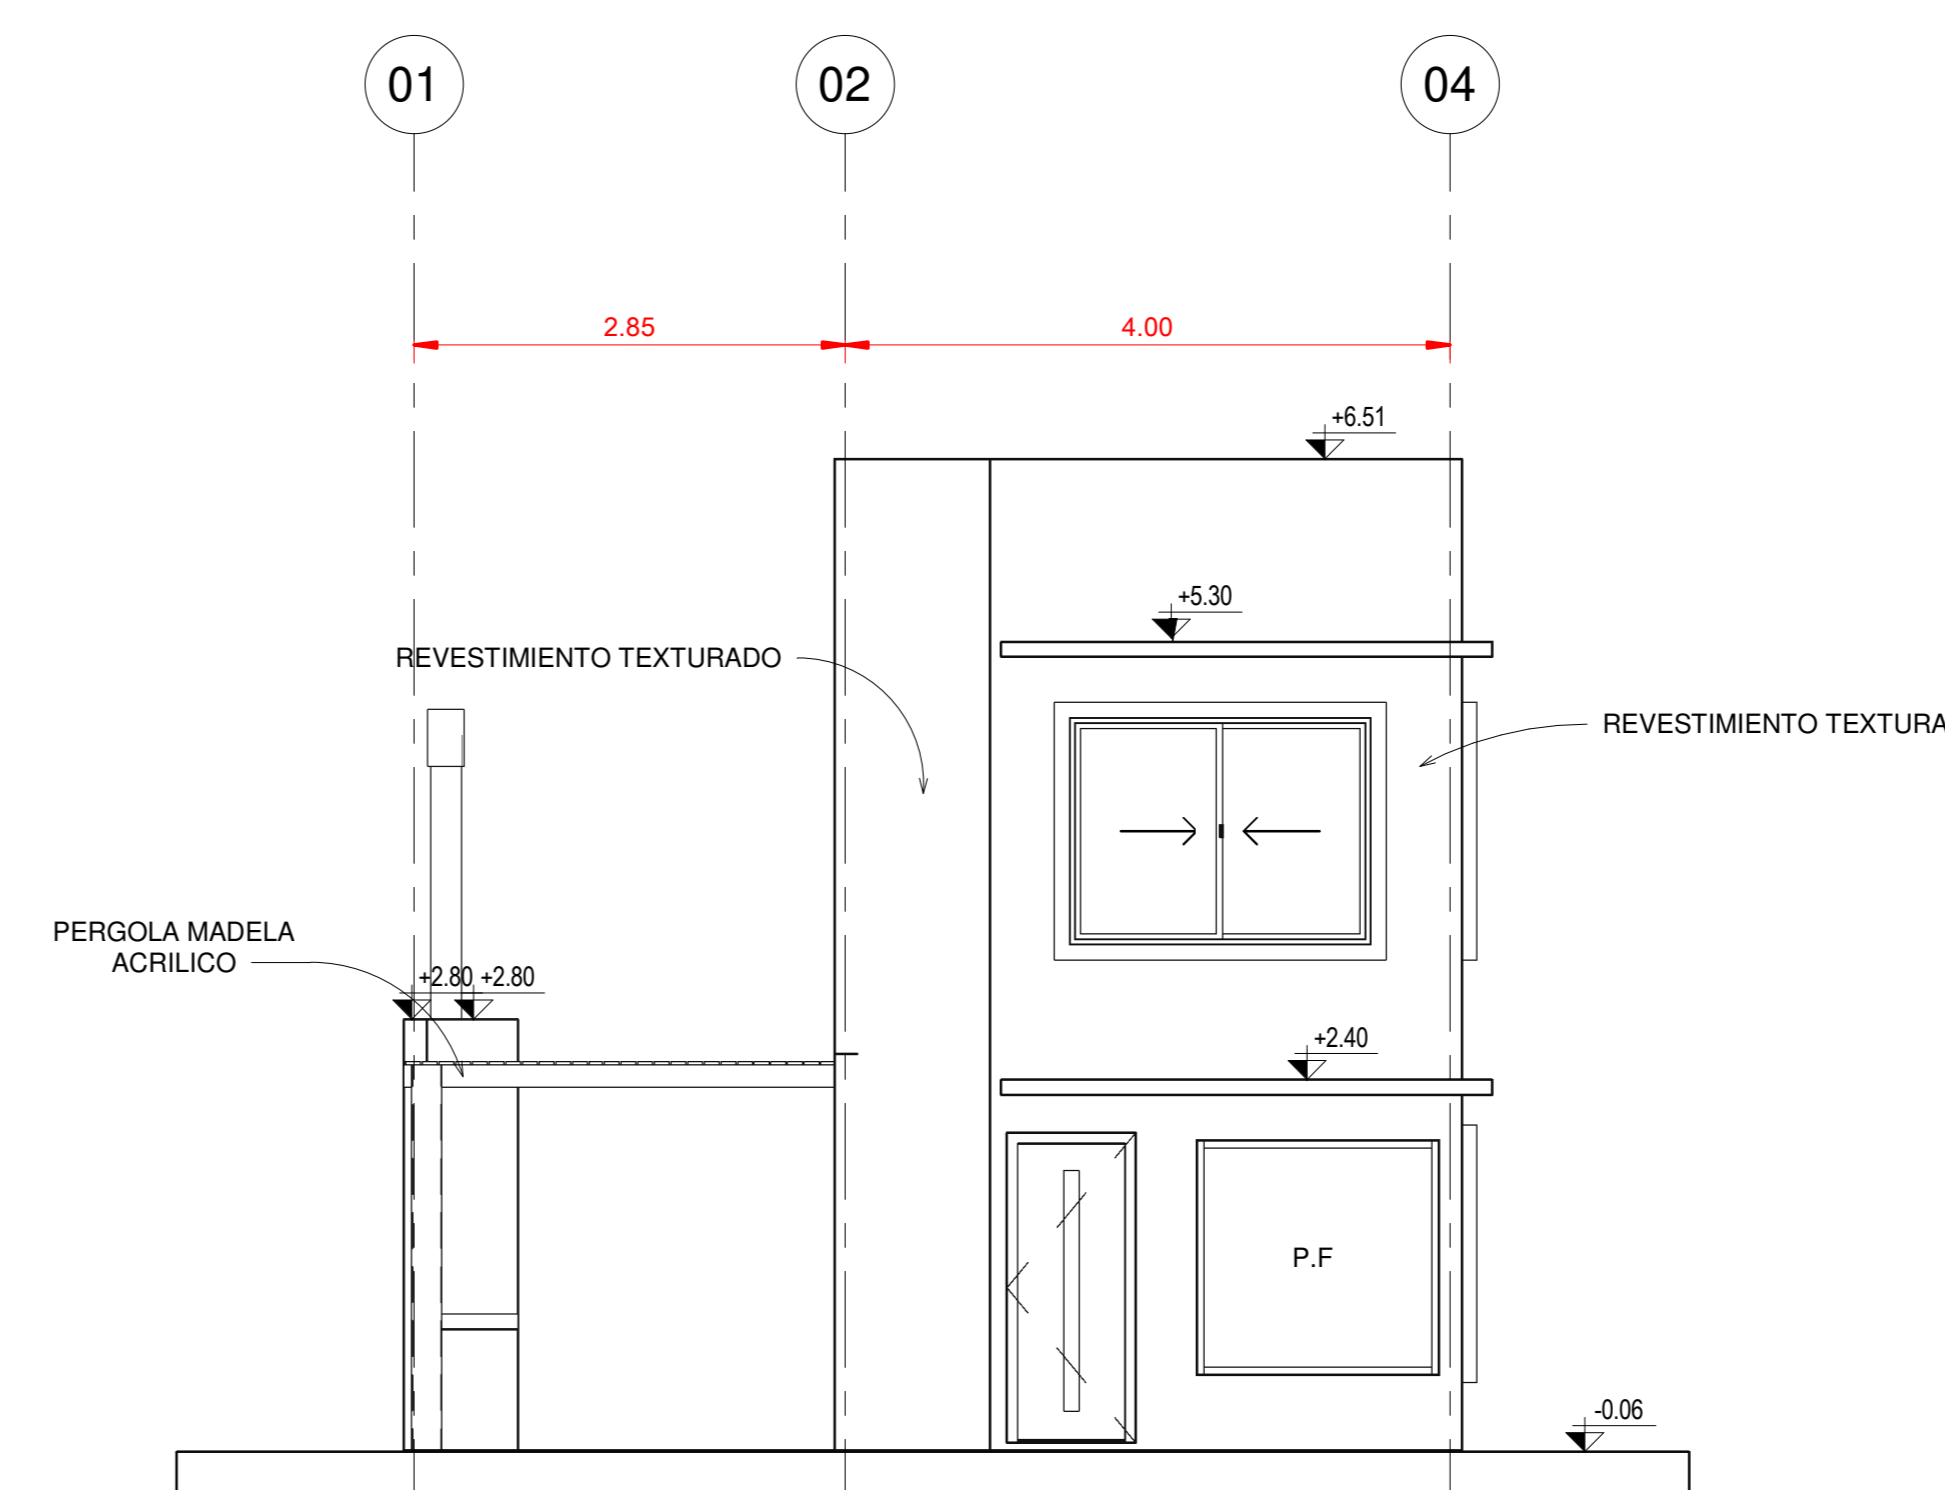


FACHADA PRINCIPAL

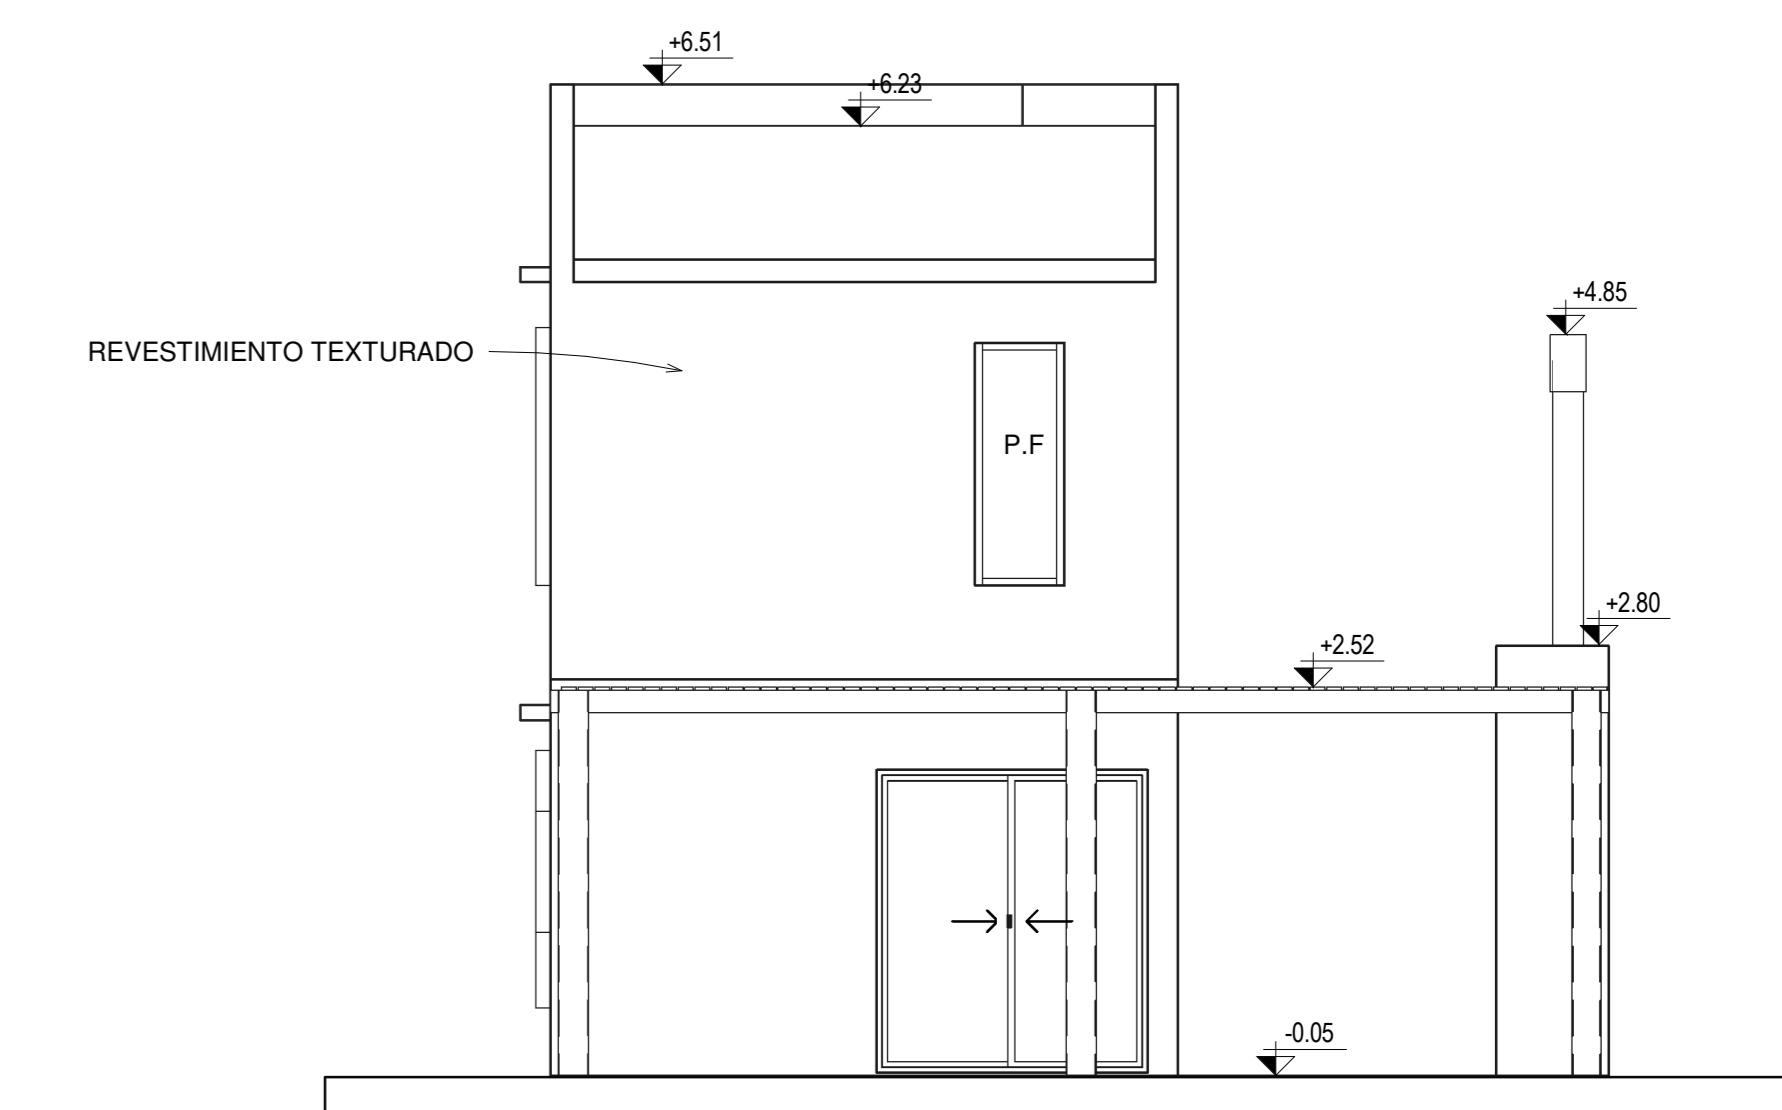

FACHADA CONTRAFRENTE

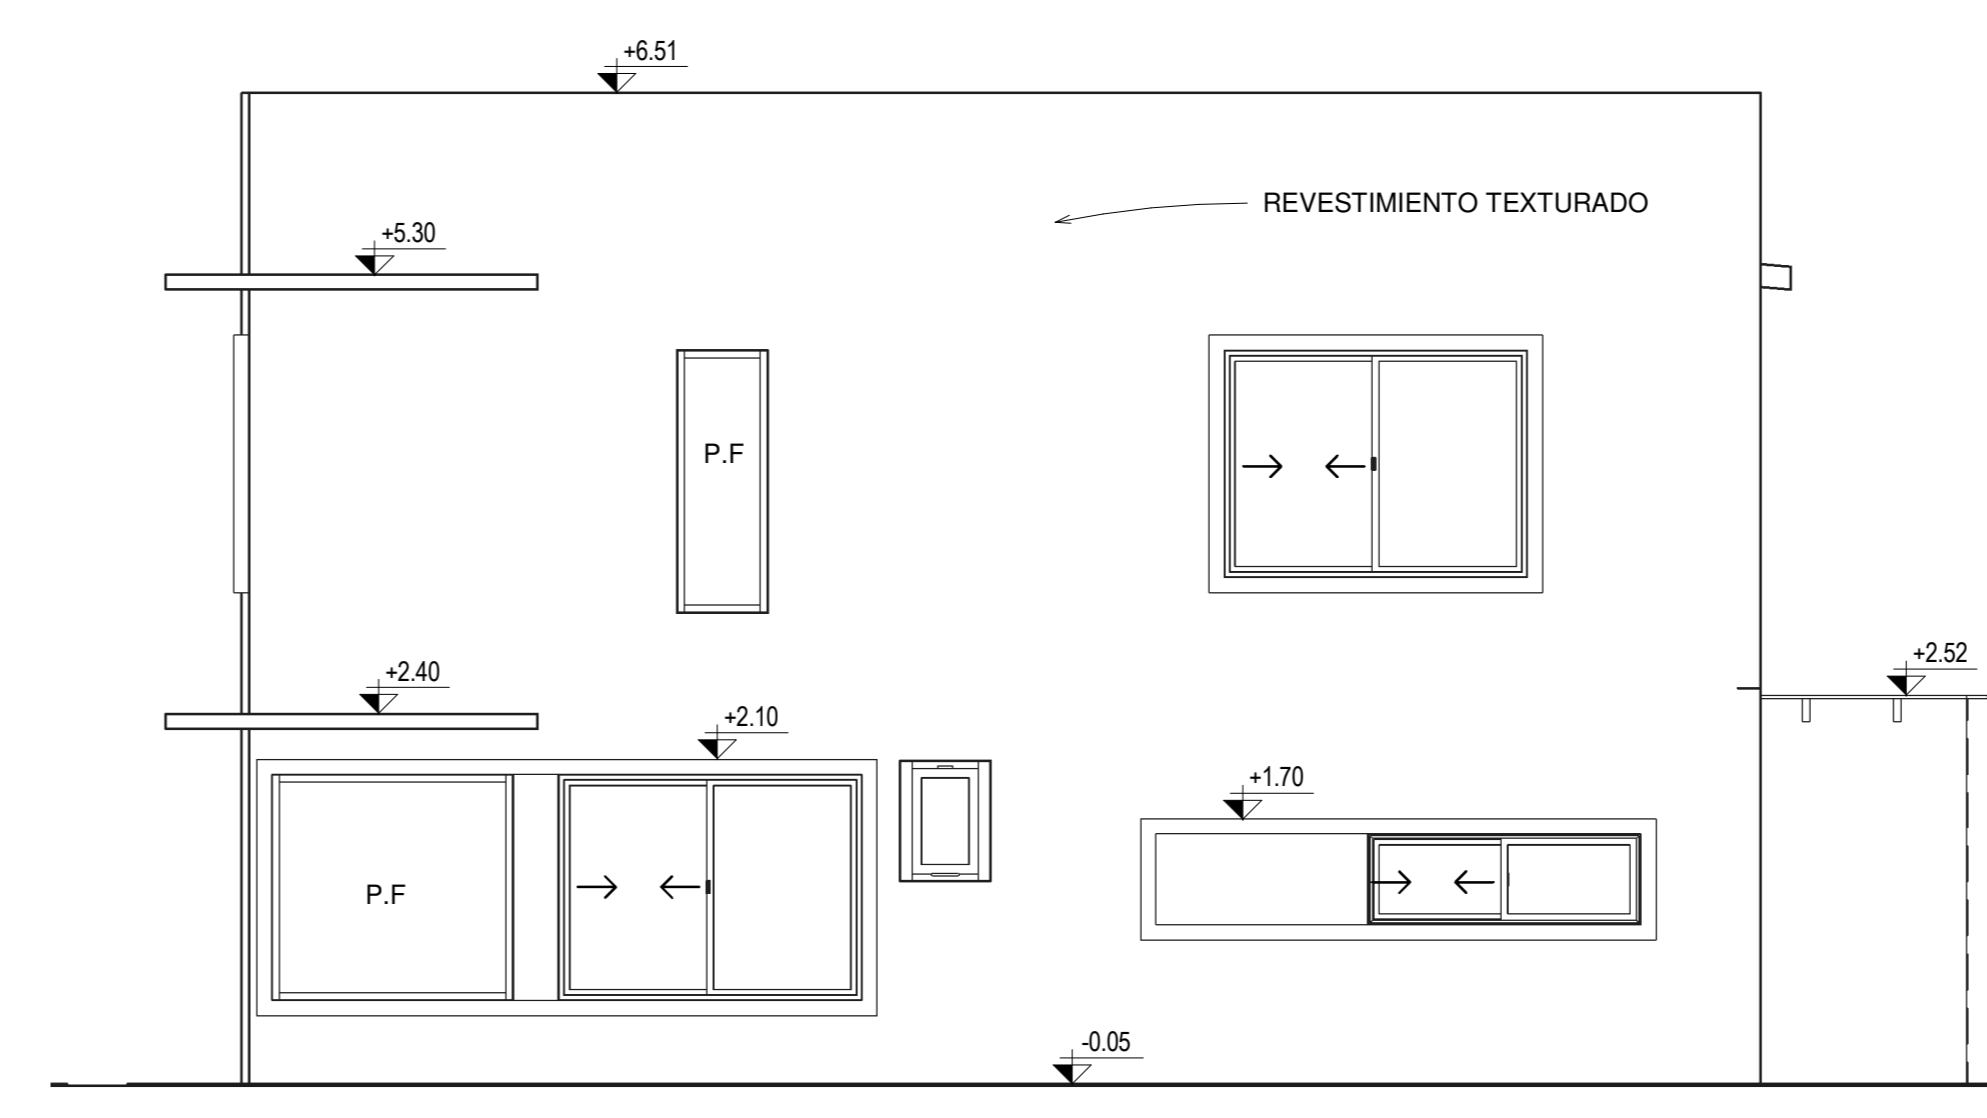

FACHADA LATERAL DERECHO

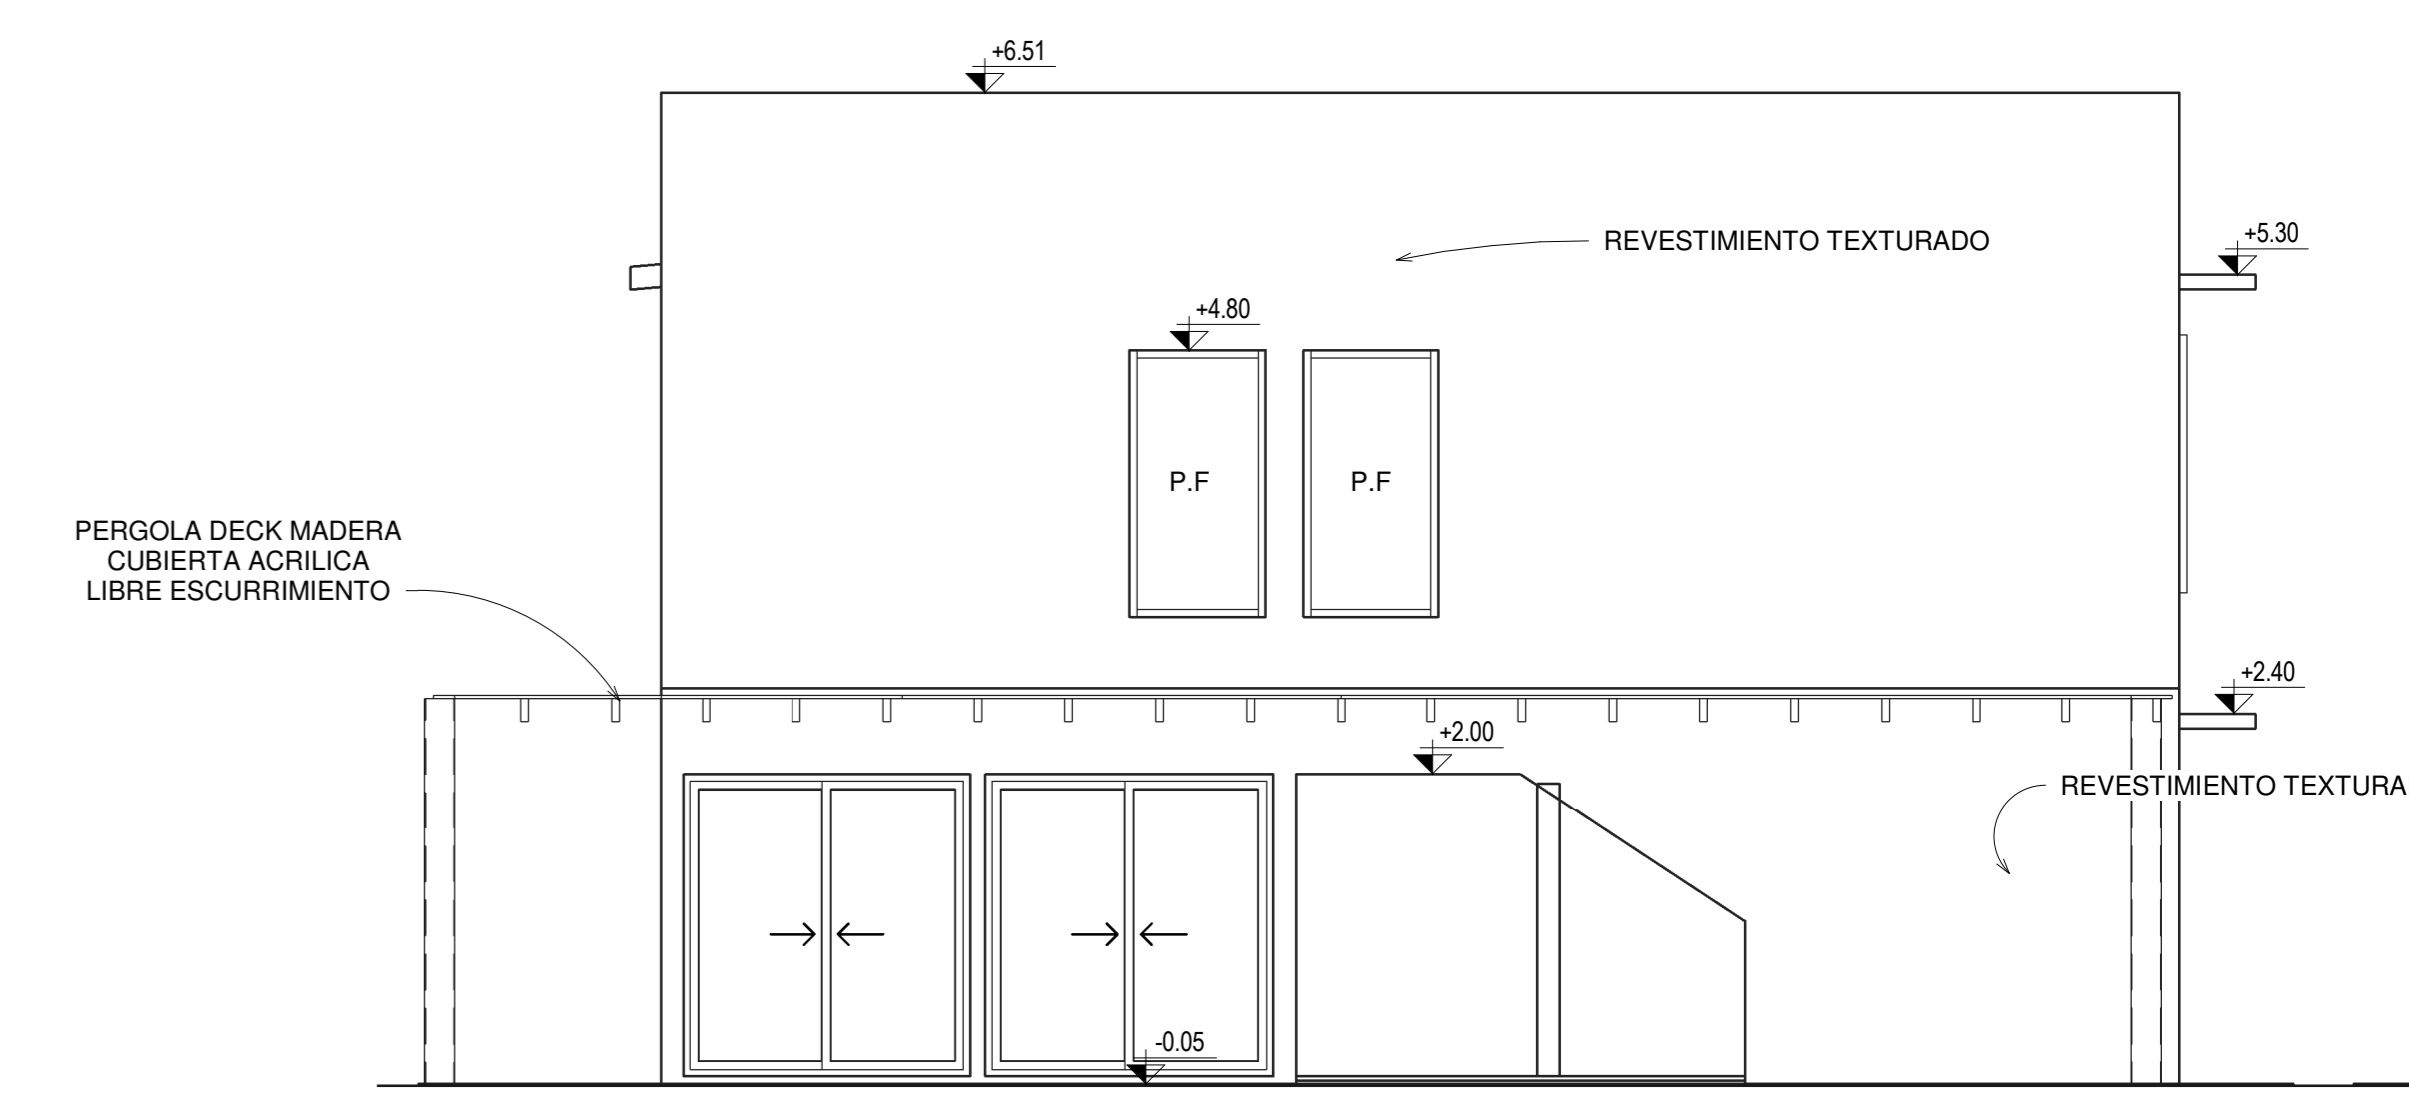

FACHADA LATERAL IZQUIERDO