


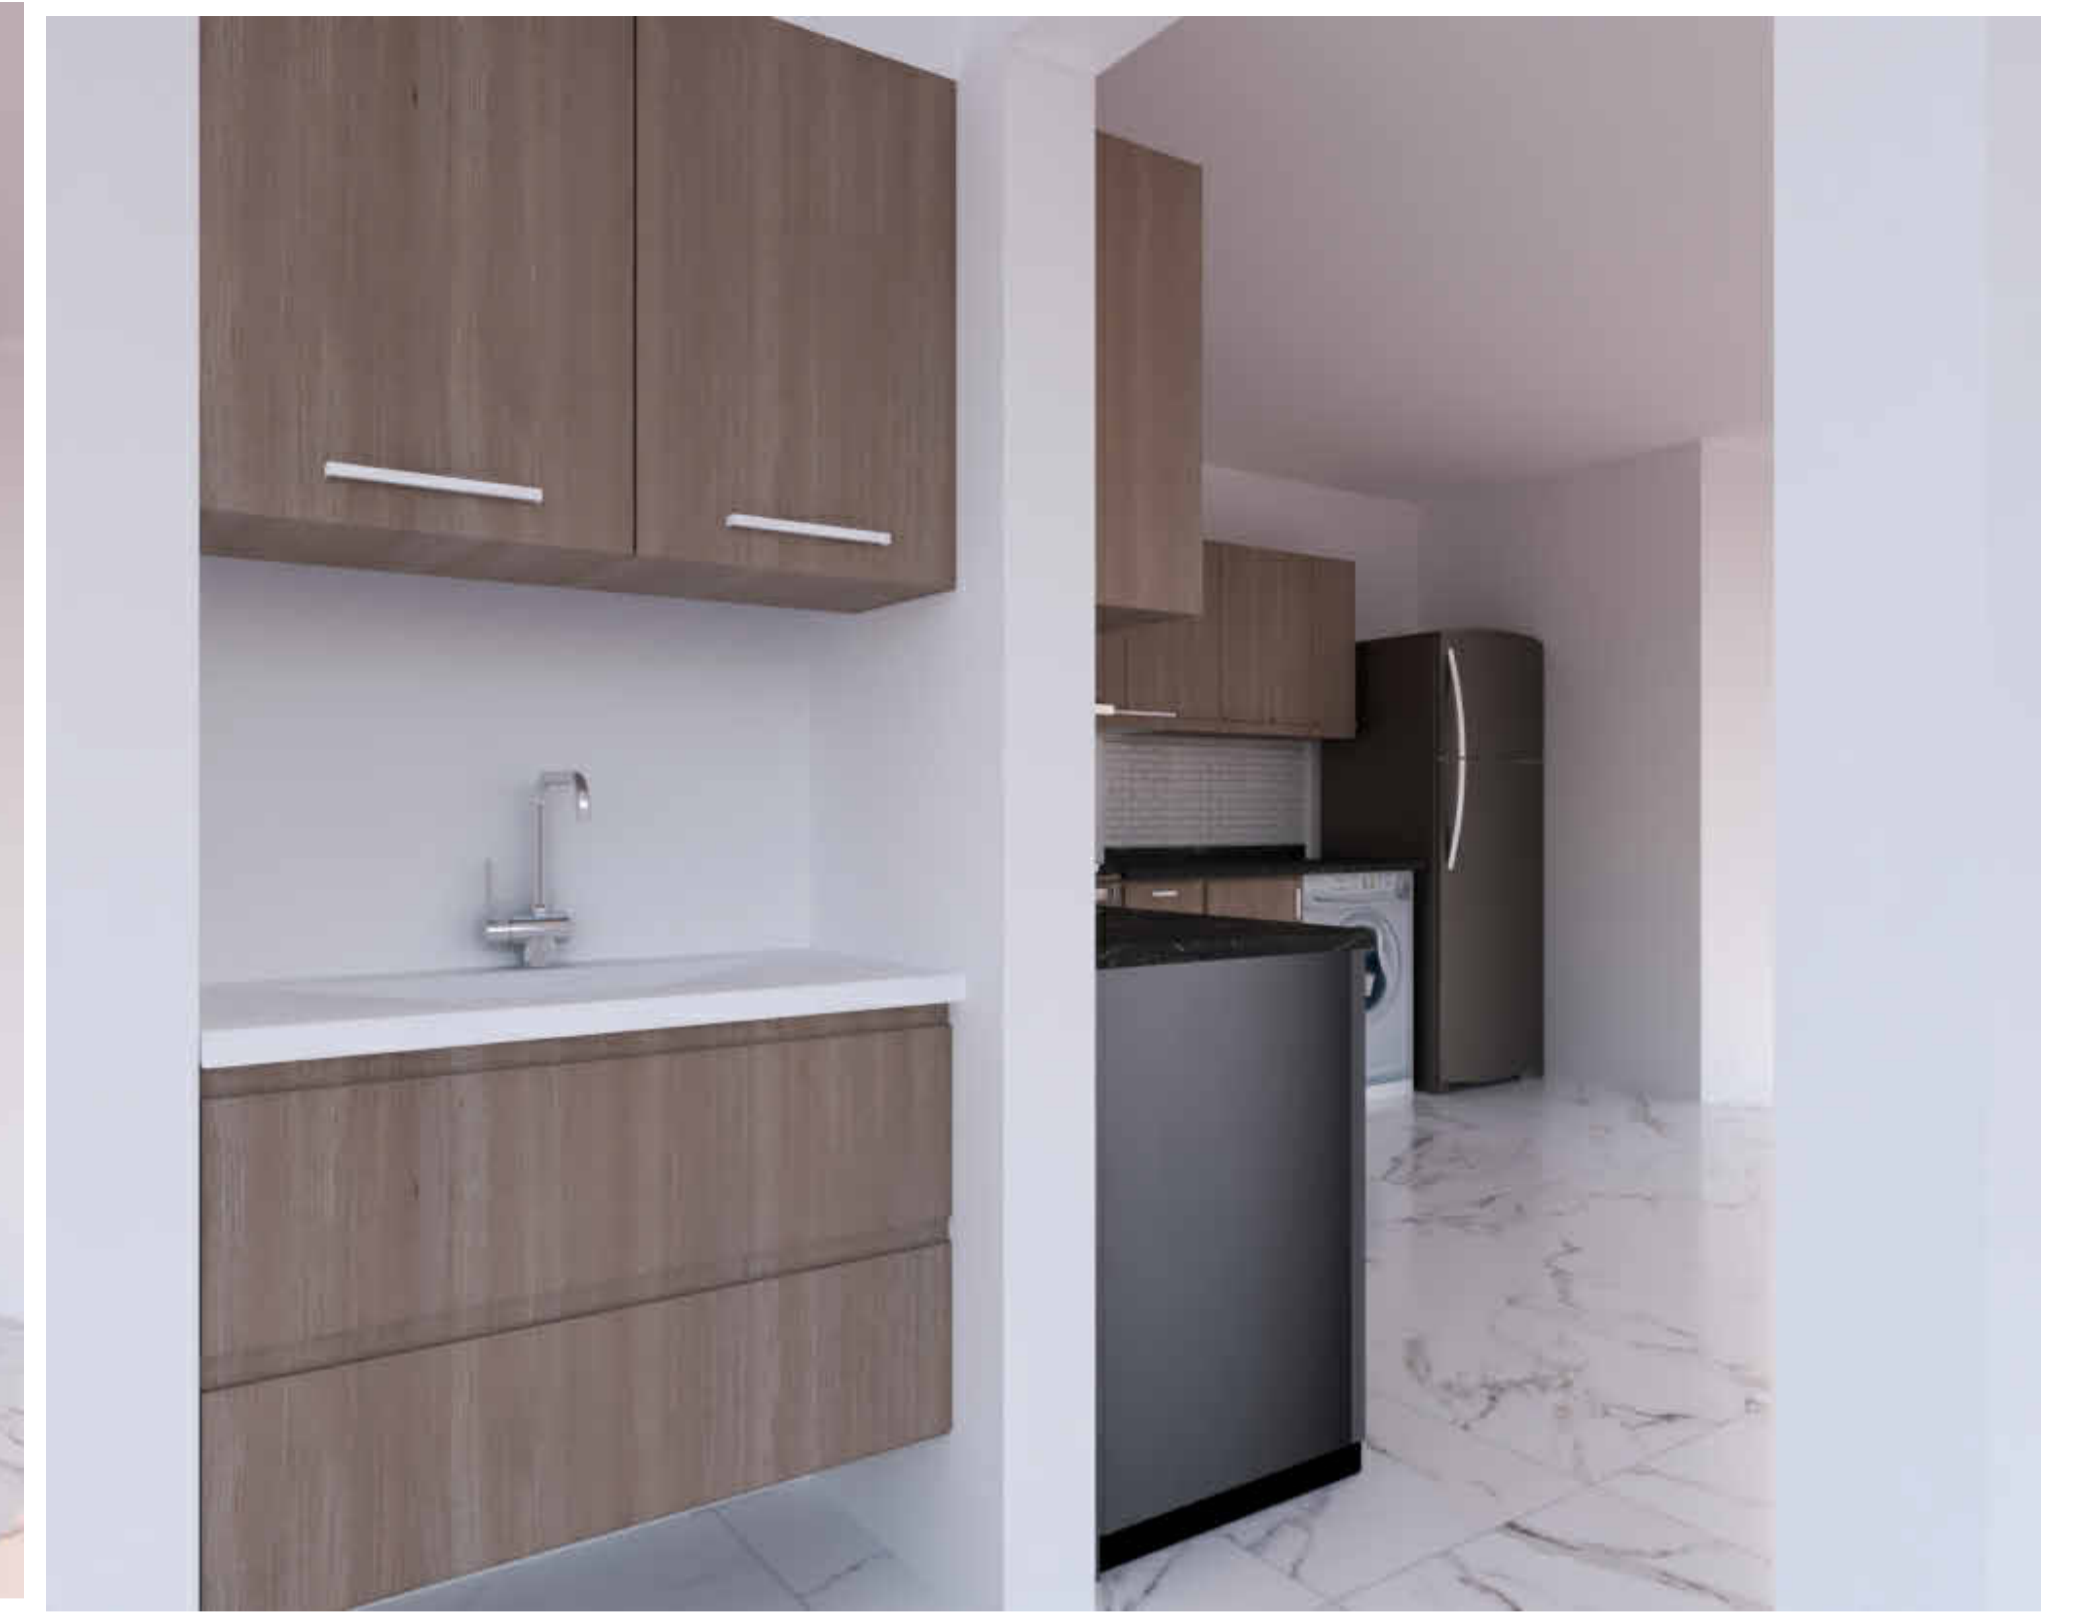


COCINA_01




COCINA_02




COCINA_03

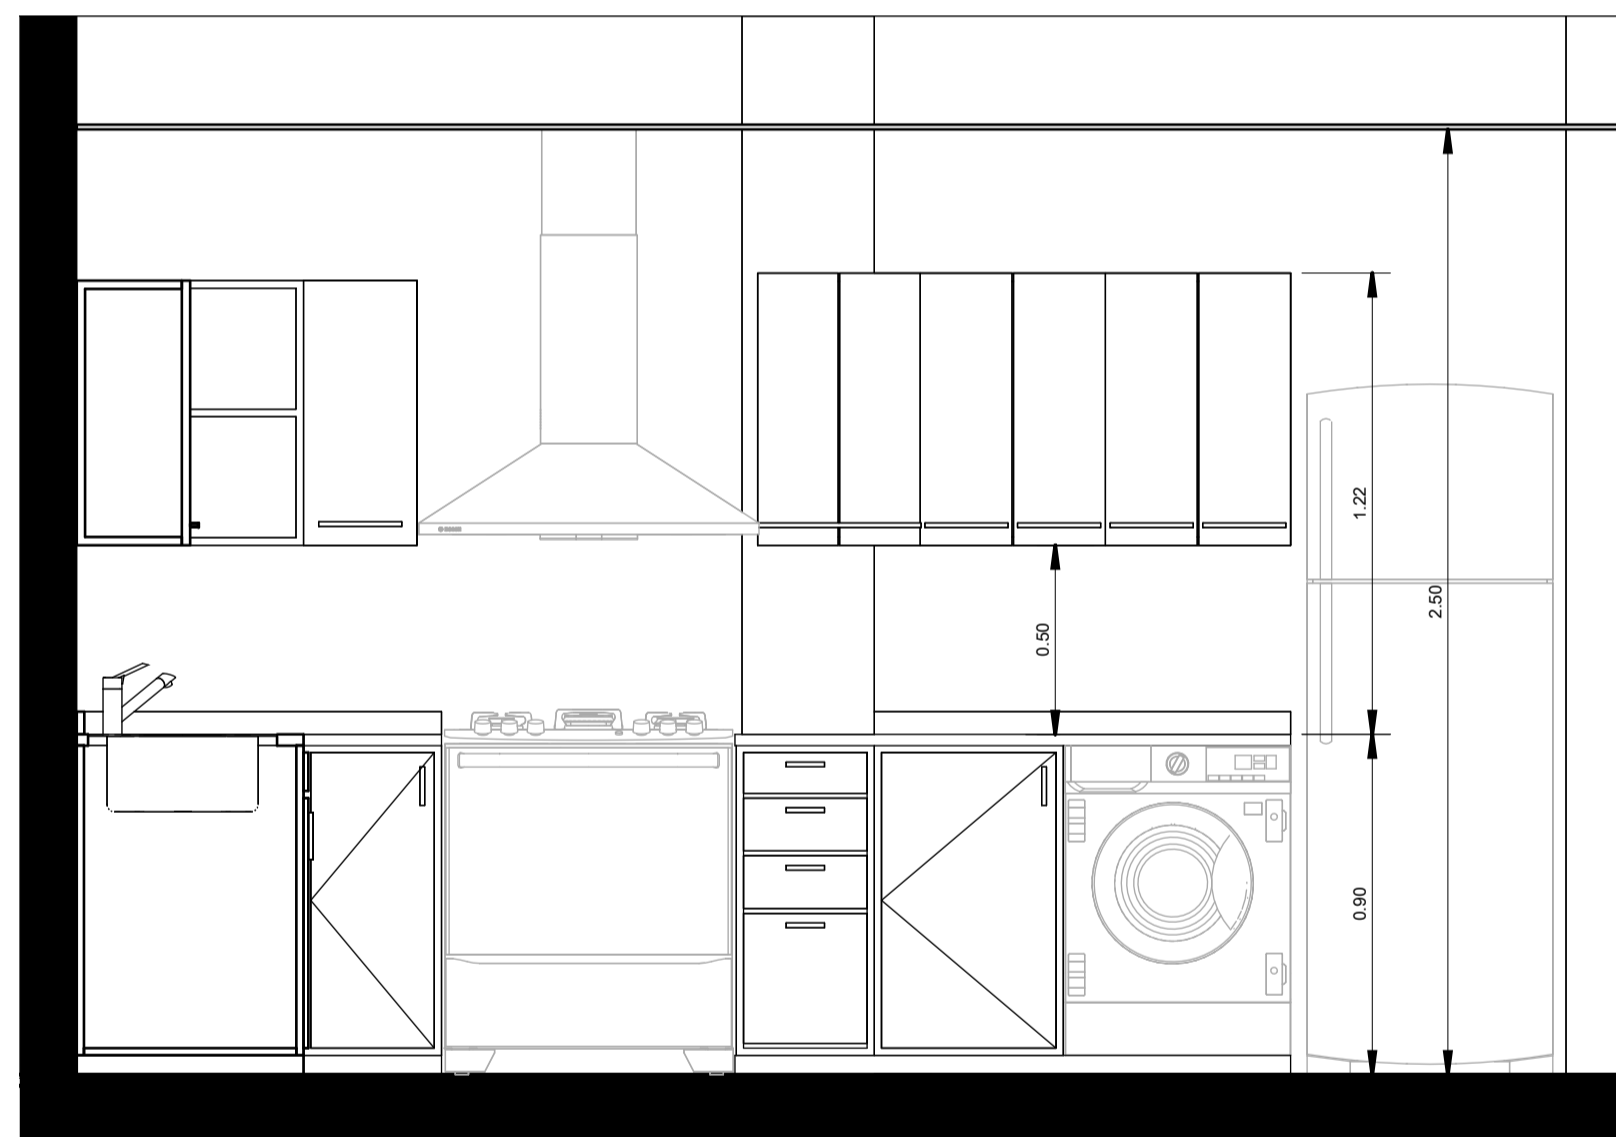


VISTA A

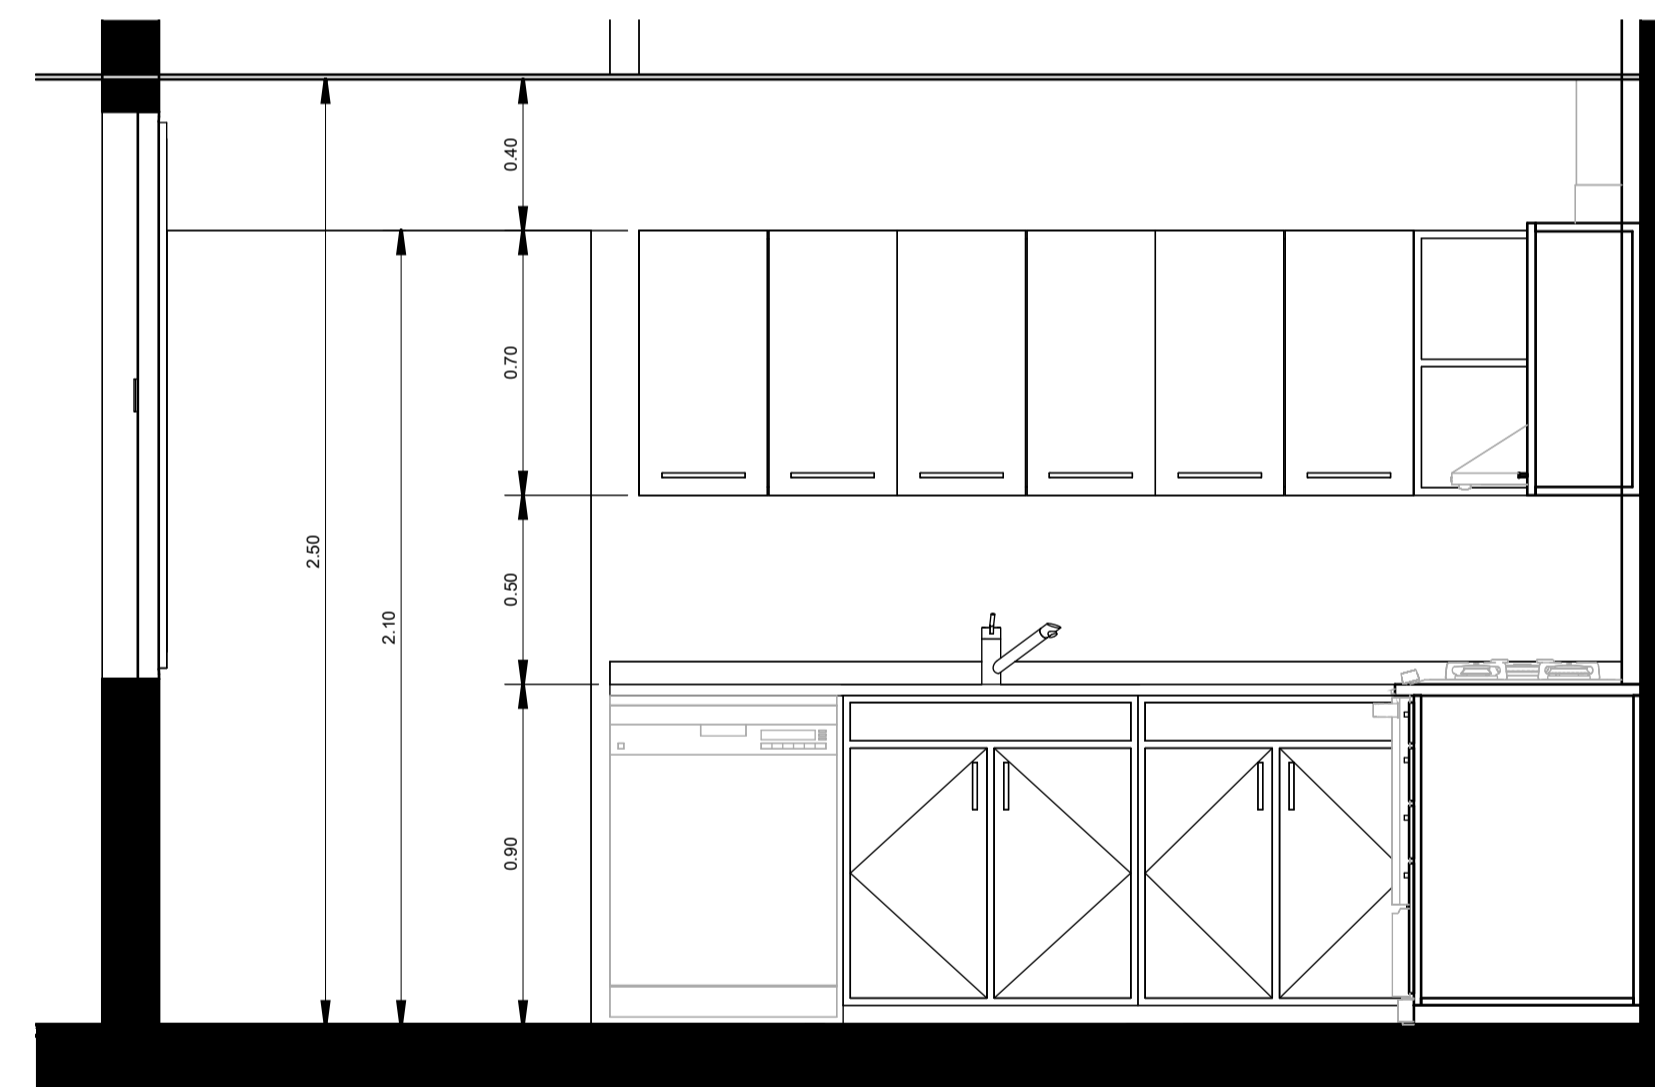


VISTA B

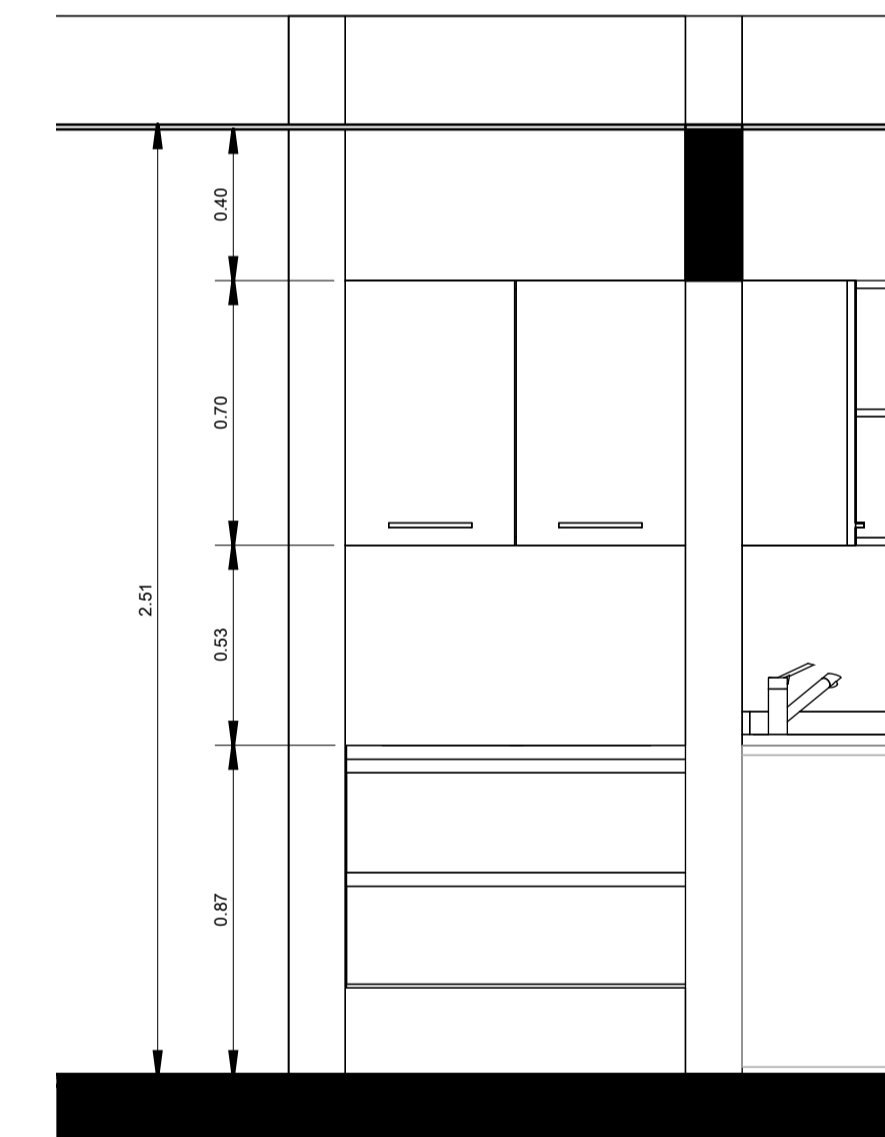

VISTA C

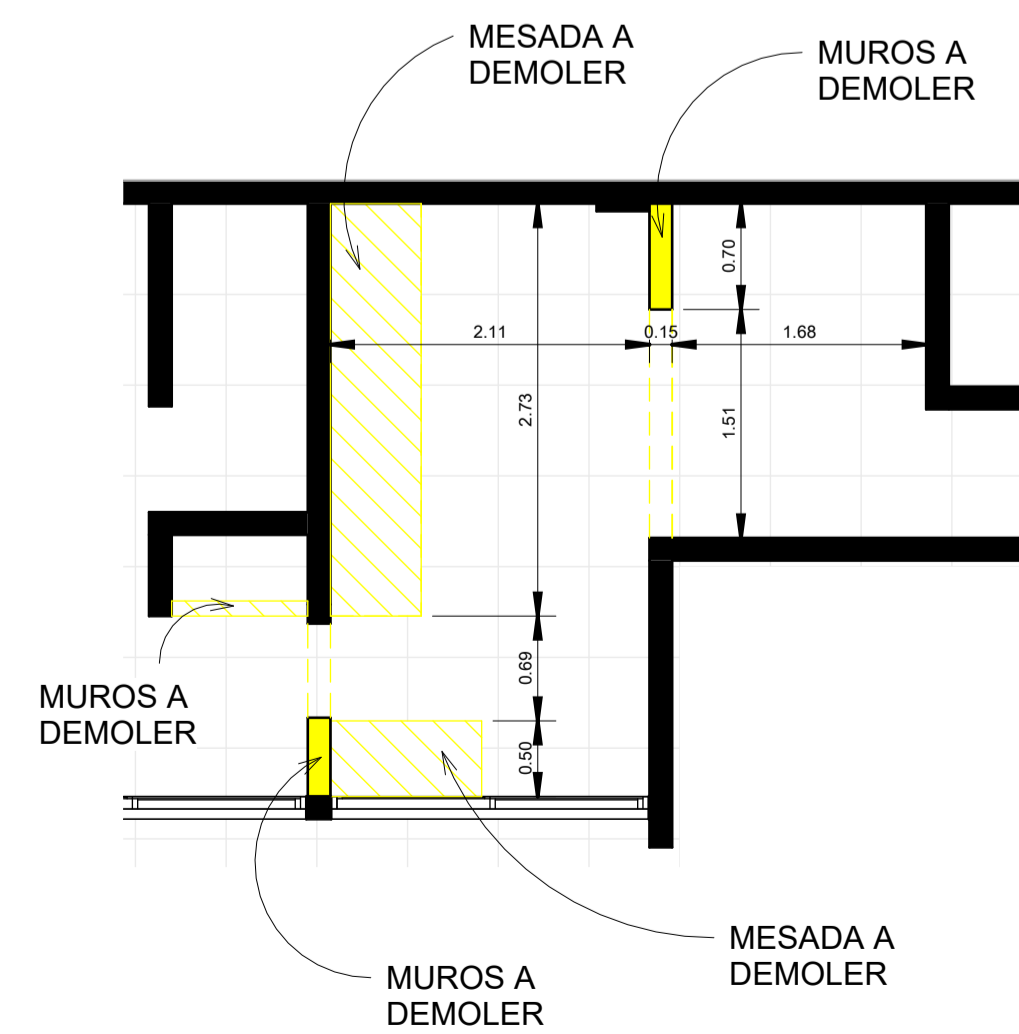

PLANTA ACTUAL A DEMOLER

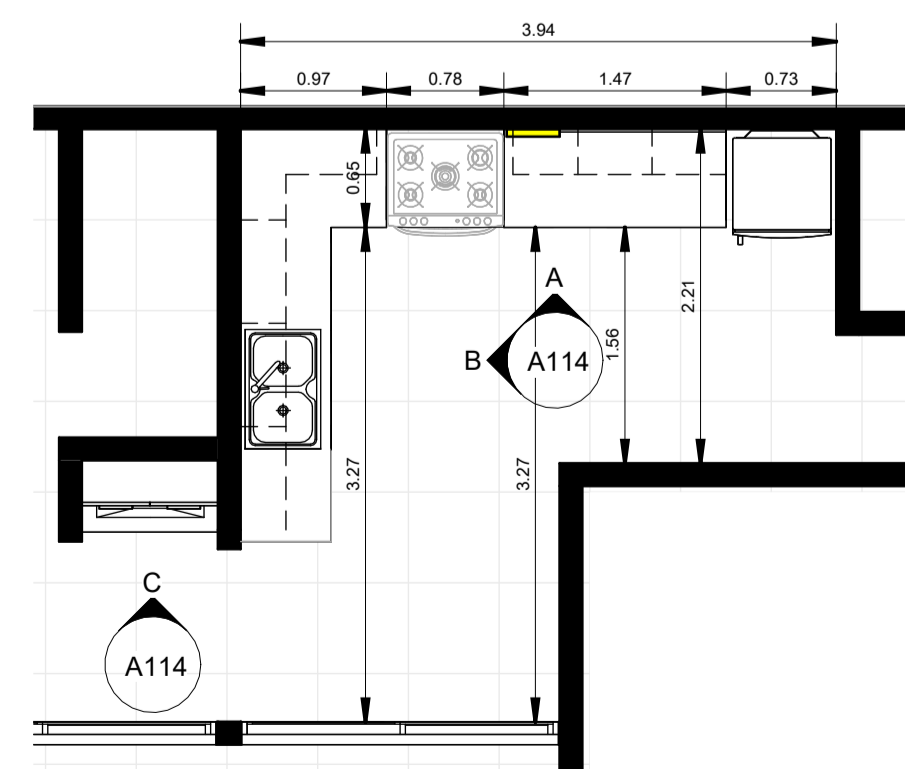

PLANTA MODIFICADA



PROYECTO: Nombre de proyecto		PLANO N° A114
CLIENTE: Propietario		
Sin nombre		TUS DISEÑOS construcciones ESC.: Como se indica
TUS DISEÑOS construcciones		